


Quai des Poissonsceaux n°26 - Tournai



T3 N°5 - 2ème étage
95,20 m²

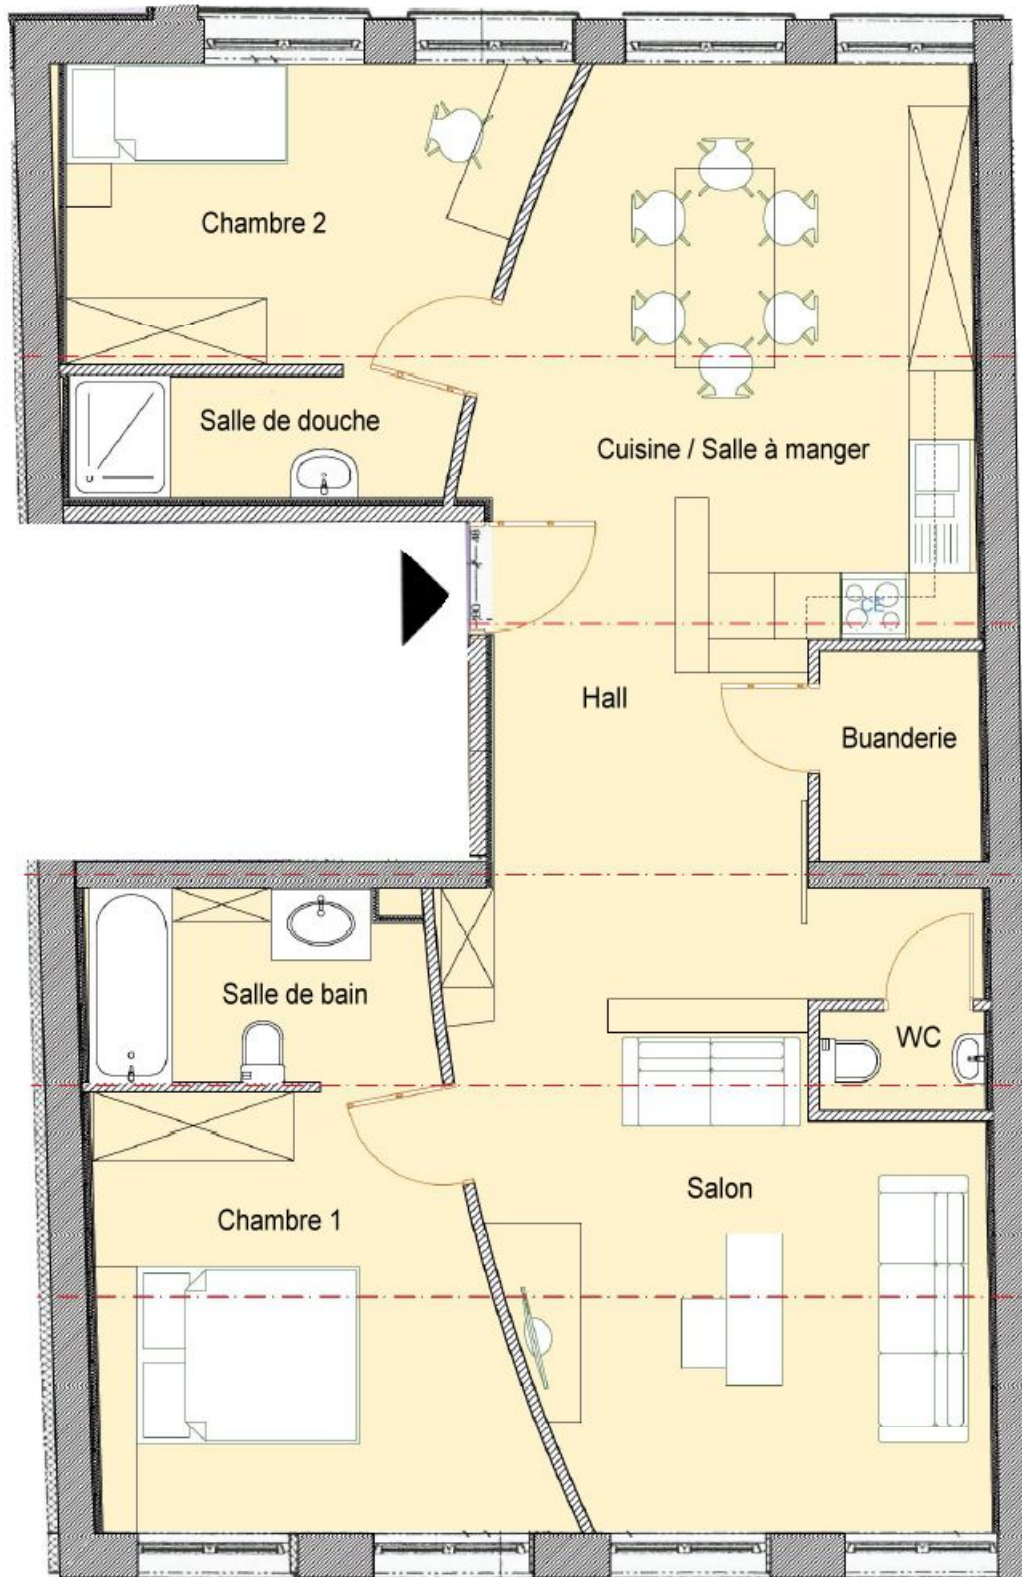

NORDEUROPEENNE
IMMOBILIERE
Avenue Louise, 209A
1050 BRUXELLES
Tel : +32 485 39 52 85

Version 28 février 2017