


Résidence aux Portes d'Arras

5 Avenue Roger Salengro - 62223 Saint Laurent Blangy



Bâtiment B - Rue Walthere Laurent

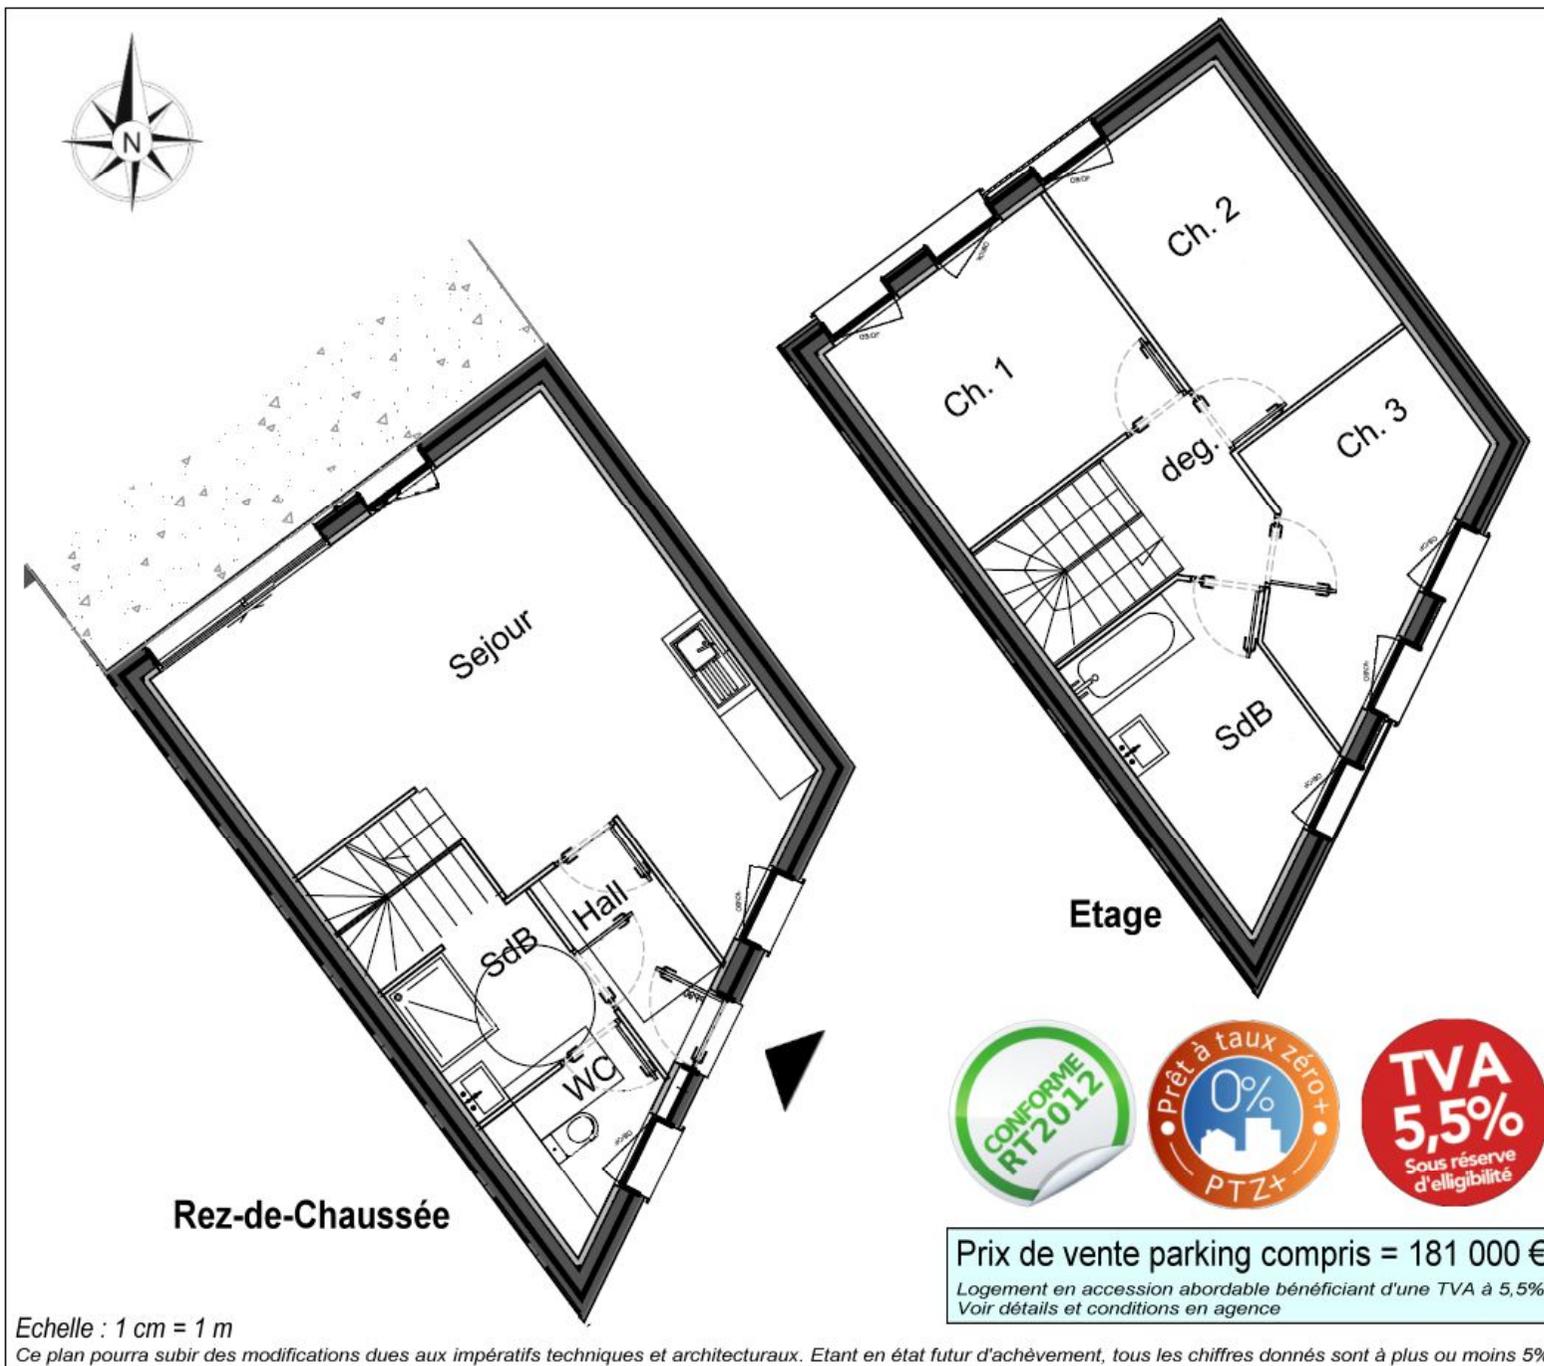

Maison T4 Duplex N°C01

Version 31 janvier 2017

Surfaces habitables	
<i>Rez-de-Chaussée</i>	
Hall	3,40 m ²
Séjour/cuisine	29,50 m ²
Salle de bain	5,20 m ²
WC	3,20 m ²
<i>Etage</i>	
Dégagement	3,00 m ²
Chambre 1	10,10 m ²
Chambre 2	10,40 m ²
Chambre 3	8,70 m ²
Salle de bain	7,80 m ²
Total :	81,30 m²
Jardin	50,00 m ²

Réalisation :

Bastide Immobilier

57 Av du Peuple Belge - 59000 Lille
03 20 09 50 09 / 06 10 25 03 38

Conception :



Apsis Architecture - Lille
Benoit Dolicque