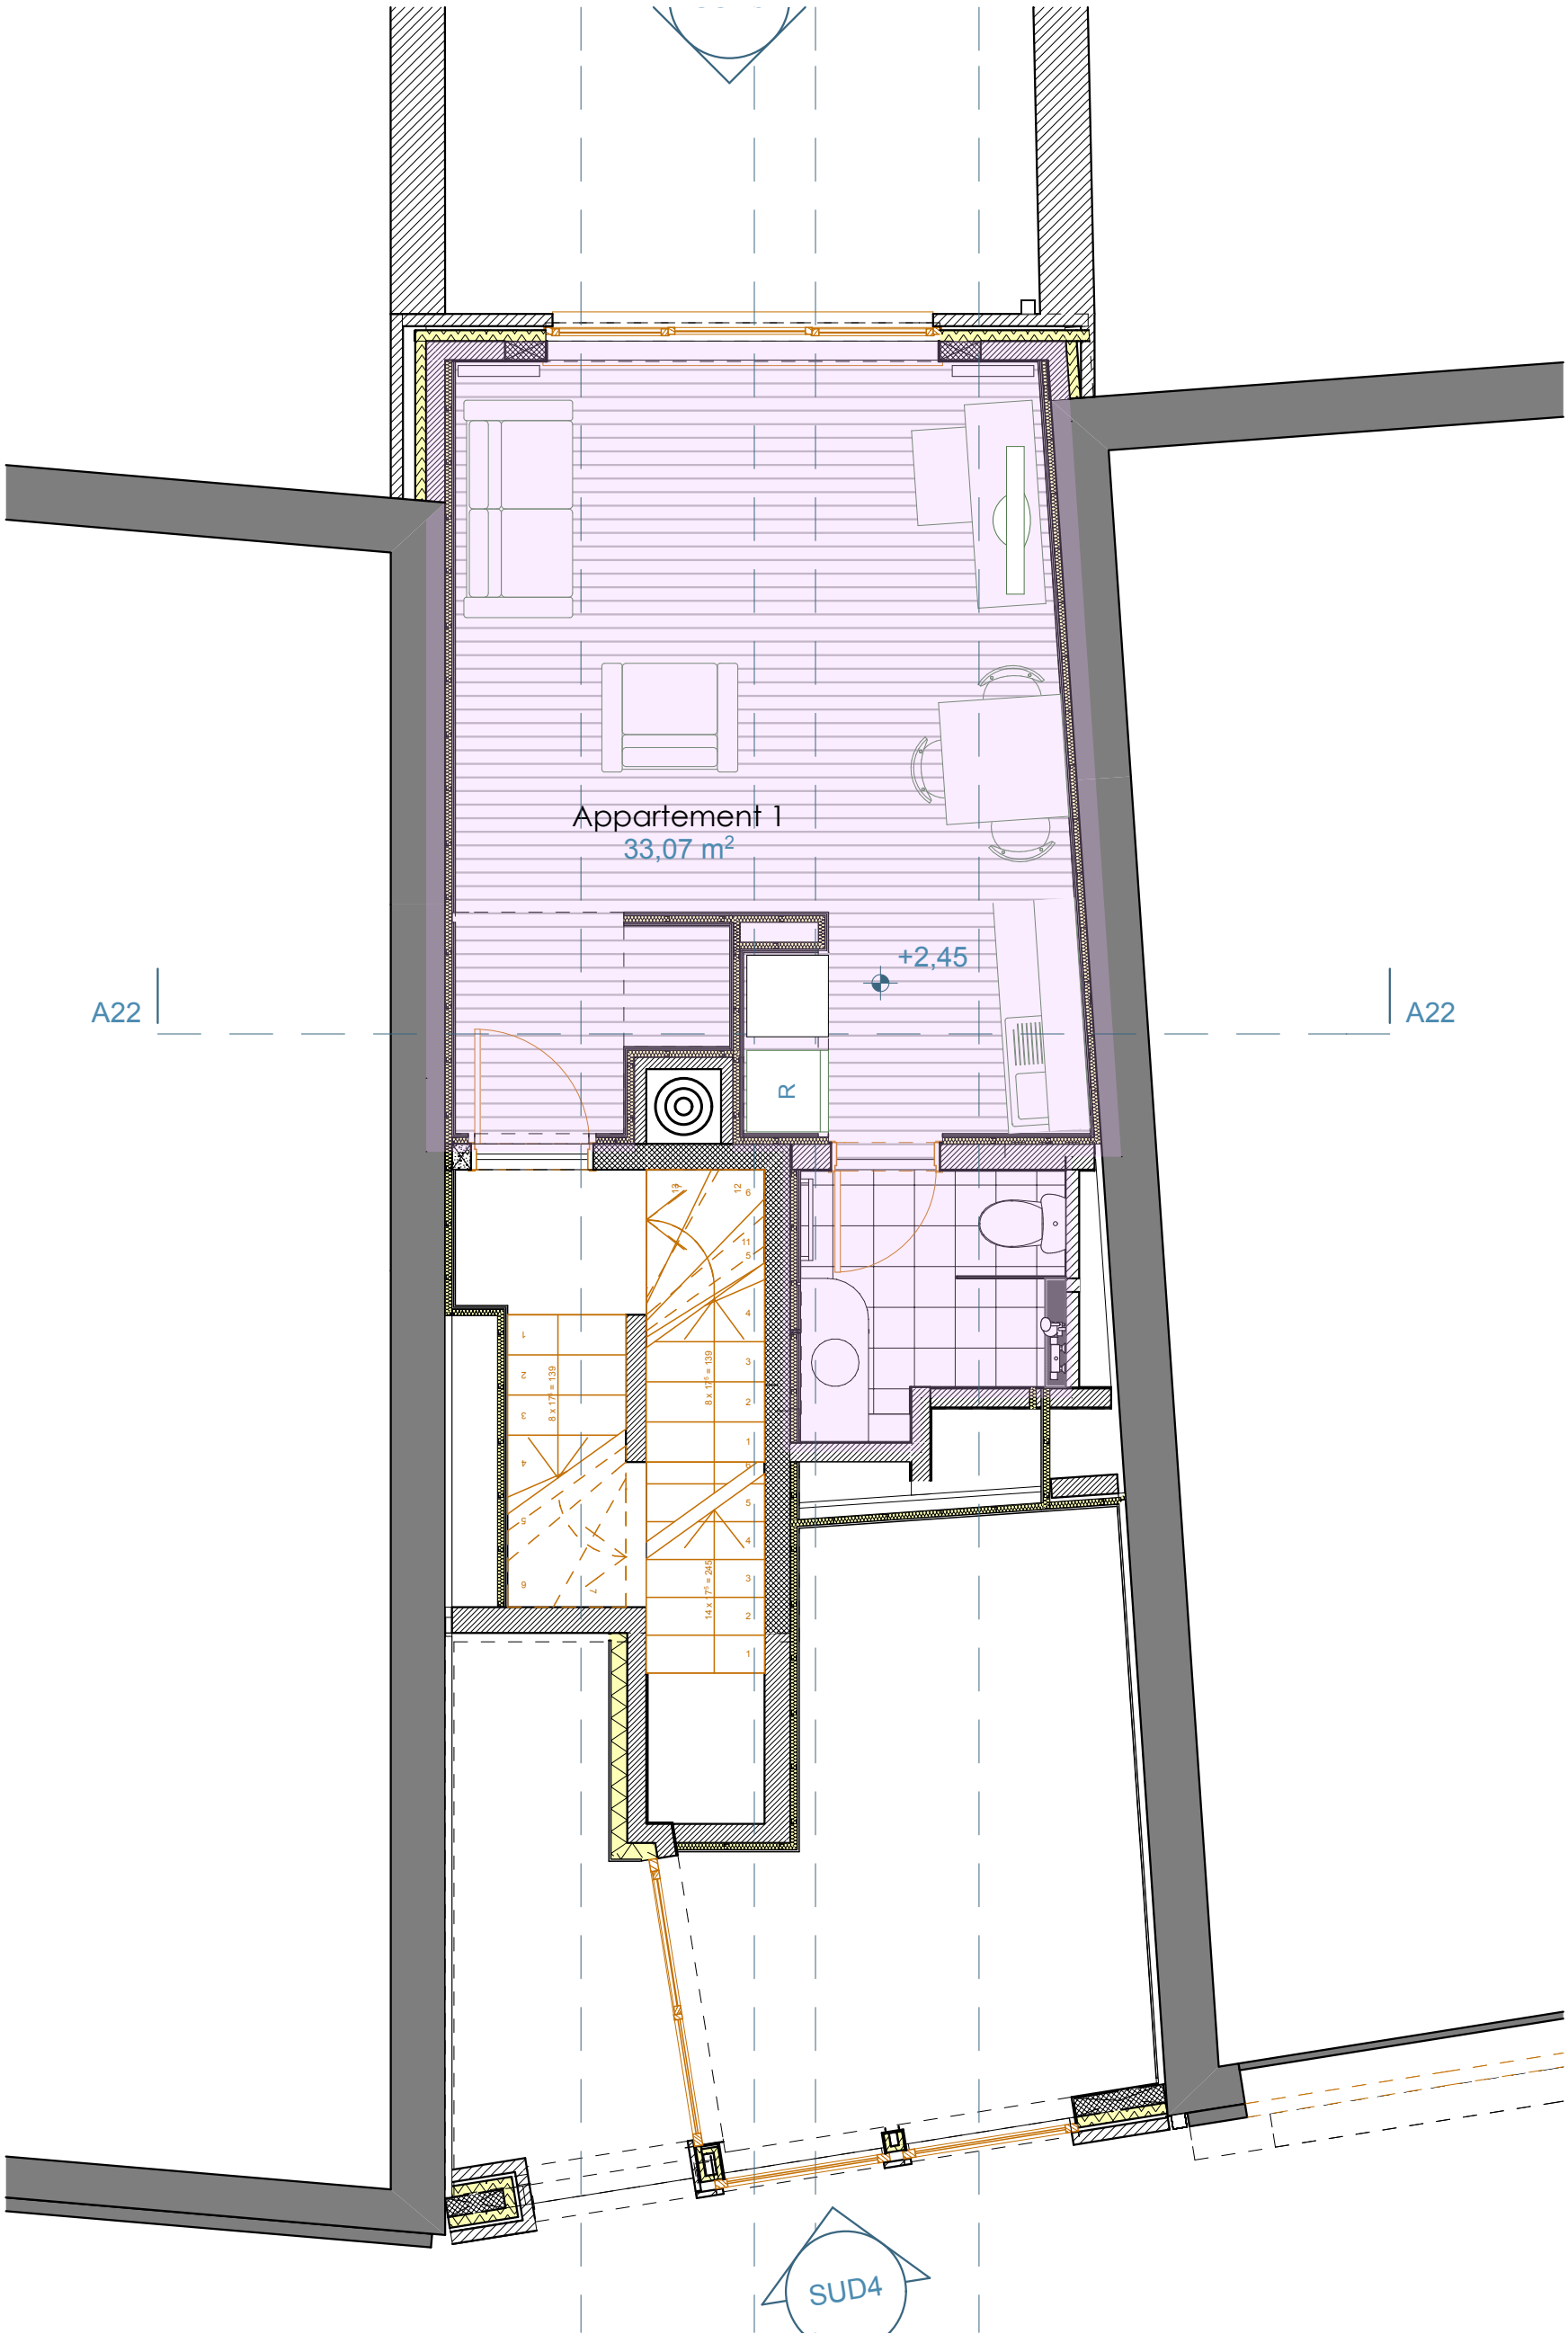

1. Etage 1 1:50